

東京銀座画廊・美術館 8階会場平面図


会場	壁面長さ (m)	会場面積 (㎡)
A	34.7	79.2(24.0坪)
B	39.6	105.6(31.9坪)
C	43.1	125.9(38.1坪)
D	59.9	223.8(67.7坪)
S	21.1	37.3(11.3坪)

※壁面高さ:各会場共2.87m
(展示用レールまで)


＜複数の会場を利用する場合＞

会場	壁面長さ (m)	会場面積 (㎡)
A,B	70.9	184.8 (55.9坪)
B,C	79.3	231.5 (70.0坪)
A,B,C	110.6	310.7 (94.0坪)
D,S	81.0	261.1 (79.0坪)
全会場	191.6	571.8 (173.0坪)



展示会表示板(A,B,C会場用)

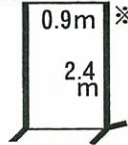

展示会表示用壁面(D会場用)

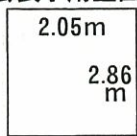

搬出入用エレベーター内寸

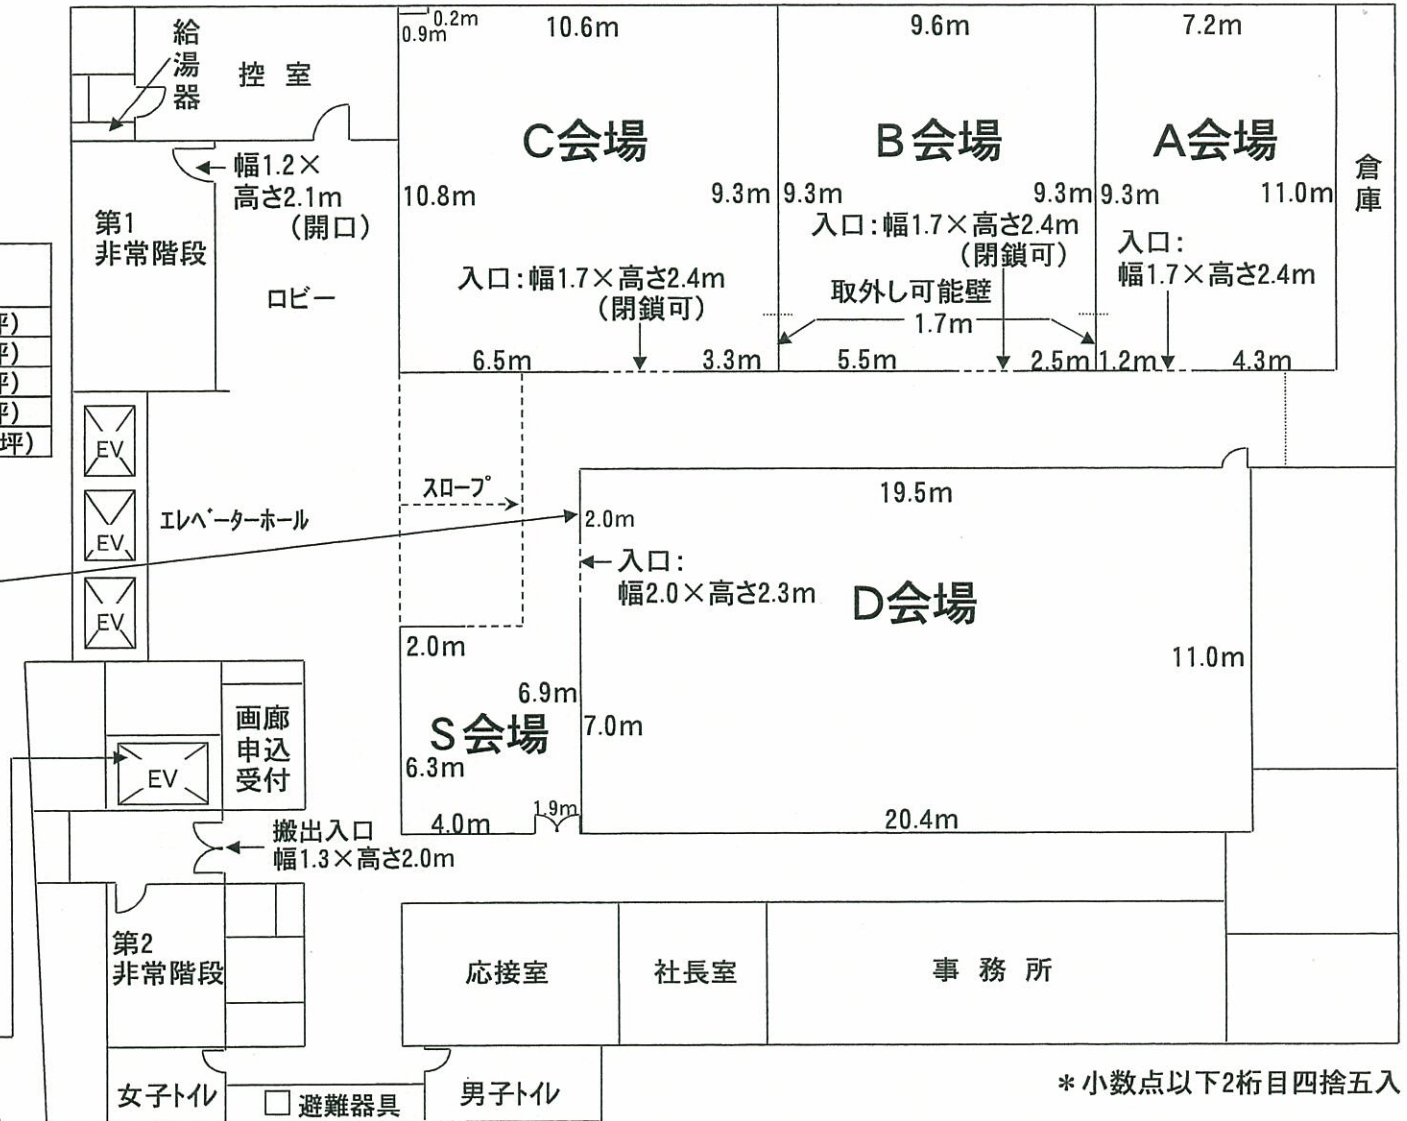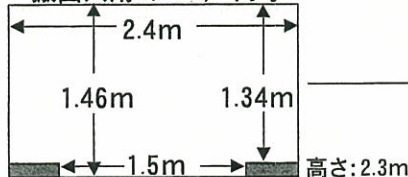

* 小数点以下2桁目四捨五入