


東京銀座画廊・美術館 5階会場平面図

— 展示可能壁面

※移動ハコを使用しない場合は、
会場内に収めて下さい。

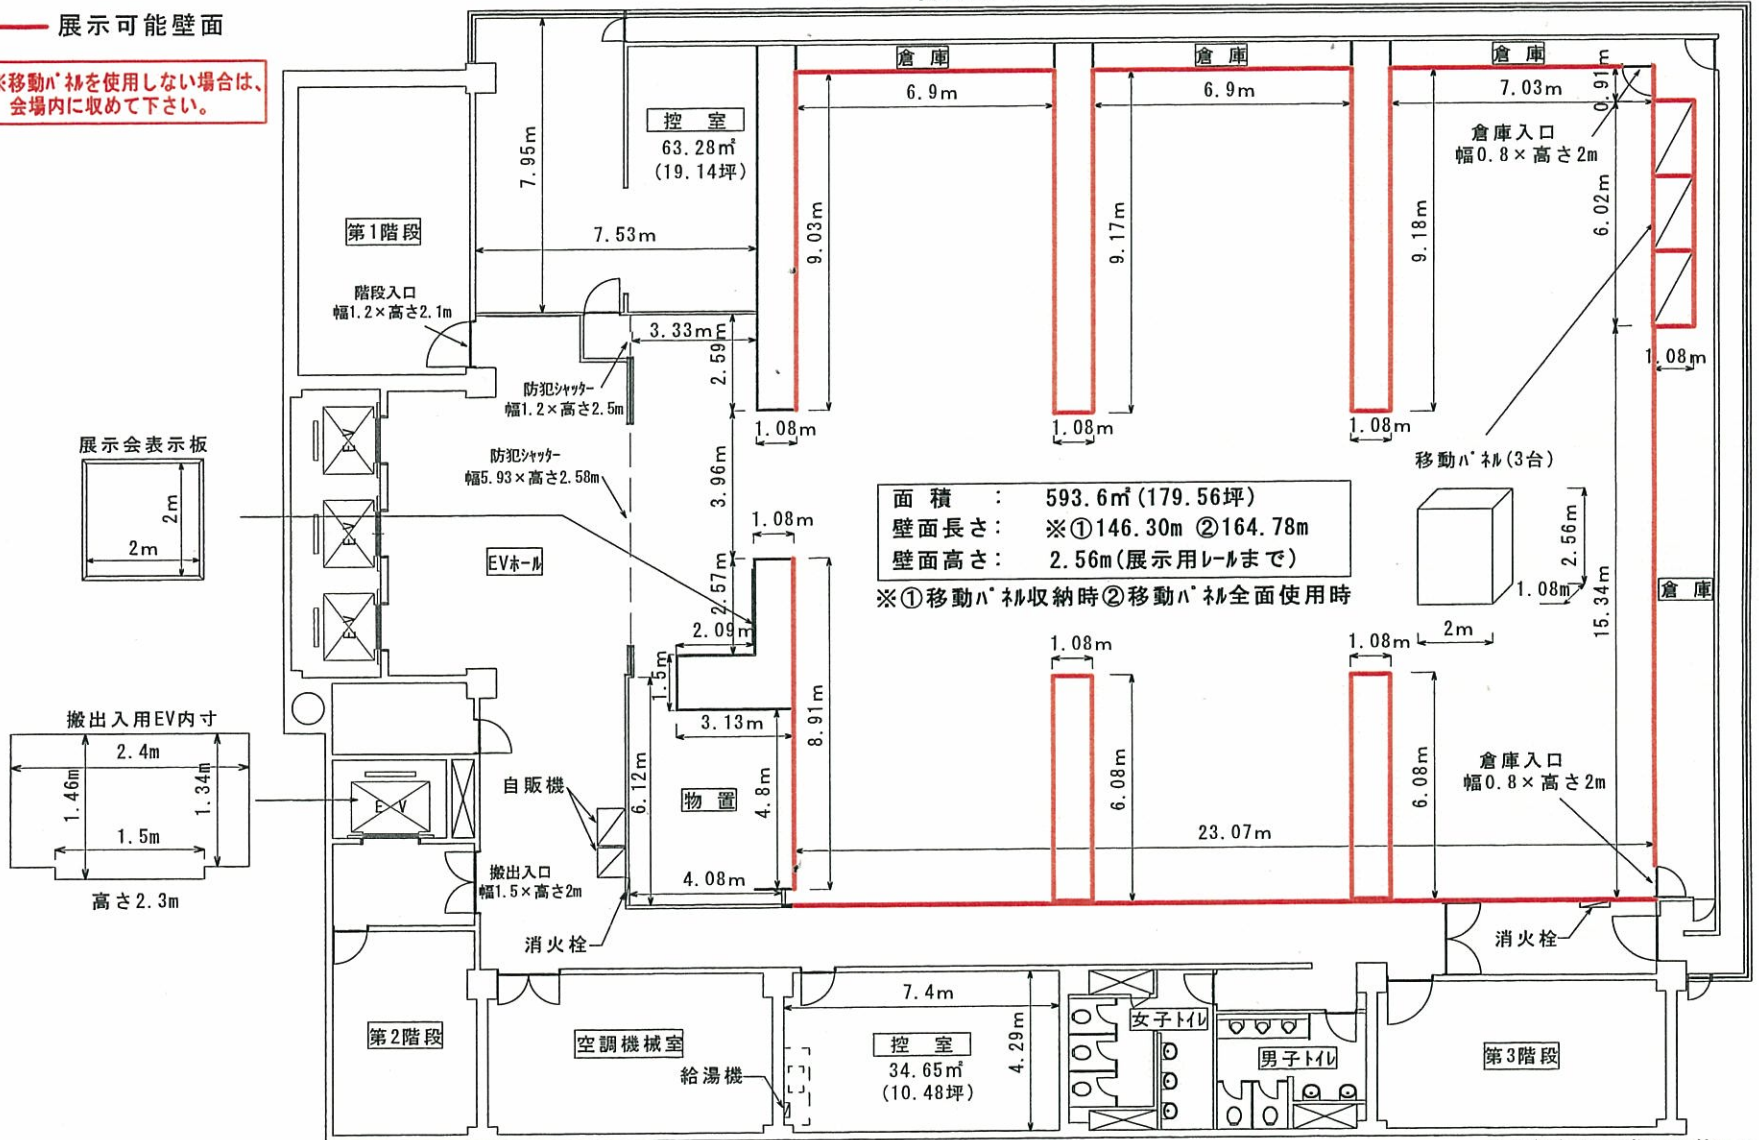

(3) 会場平面図

※小数点以下2桁目四捨五入